




HUSISTEIN & PARTNER AG
BÜRO FÜR ARCHITEKTUR UND PLANUNG

Schachenallee 29
Postfach
5001 Aarau 1
T +41 62 823 25 27
info@husistein.com
husistein.com

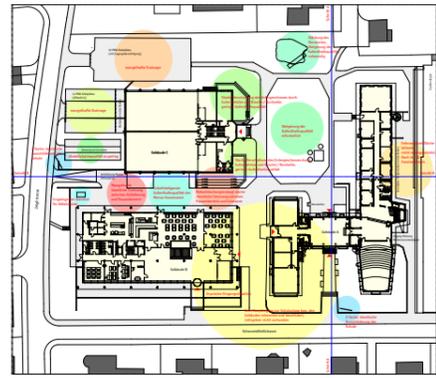

Auftraggeber
Kanton Aargau
Departement Finanzen und Ressourcen
Immobilien Aargau
Departement Bildung, Kultur und Sport

Teilleistungen
Studie

Nutzungsprogramm
Verbesserung der Funktions- und Aufenthaltsqualität der Aussenanlagen

Termine
Umgebungsanalyse 2009

Kennwerte
BUF nach SIA 416 8'954 m²

Team
Philipp Husistein

0907 KUM
Aussenanlagen der Neuen Kantonsschule Aarau

Analyse der Aussenanlagen und Darstellung des Entwicklungspotentials

Vergangenheit Gegenwart Zukunft


Im vom Kanton Aargau beauftragten Dossier wurde untersucht, welche Massnahmen erforderlich sind, die Aussenanlagen der Neuen Kantonsschule Aarau in ihrer Aufenthaltsqualität und Funktion zu verbessern.

Im April 2009 wurde eine detaillierte Ist-Zustandsbeschreibung des Grüns, der Oberflächen, Beleuchtung und Aussenraumöblierung erarbeitet.



Es wurde festgestellt dass sich die gestalterisch-funktionellen Defizite vor allem im Bereich um die Sporthalle konzentrieren. Hier sind der Mensa-Aussenraum sowie die Verkehrs-/Parkierungssituation zu nennen. Ausgehend davon wurden verschiedene Massnahmen vorgeschlagen, diese Bereiche aufzuwerten und funktionell voneinander zu entflechten. Dies geschieht auch unter Berücksichtigung und Einbeziehung der bereits vorhandenen Aussenraumelemente.

Das Ergebnis des Projektes ist ein gestalterisches Leitbild, welches schrittweise mit den vorgeschlagenen Massnahmen umgesetzt werden kann.

Spezielle Eigenschaften
Analyse und Weiterentwicklung eines bestehenden Aussenraumbereiches
Freiraumplanung

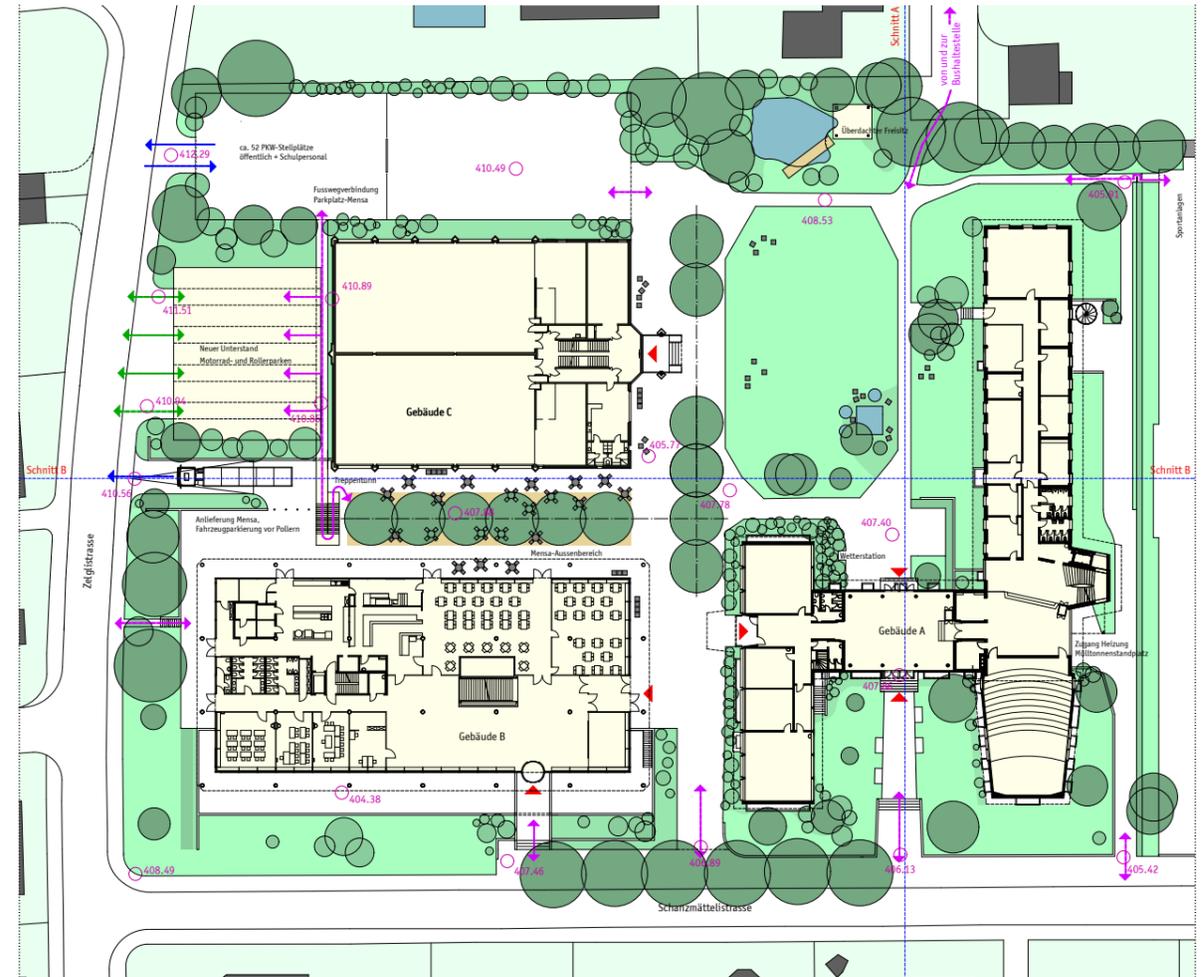

Vorschlag Endausbau

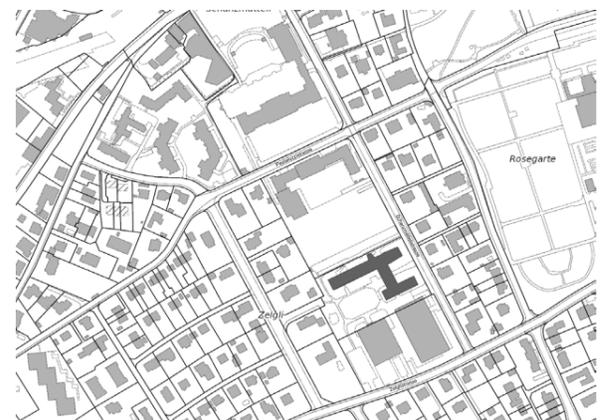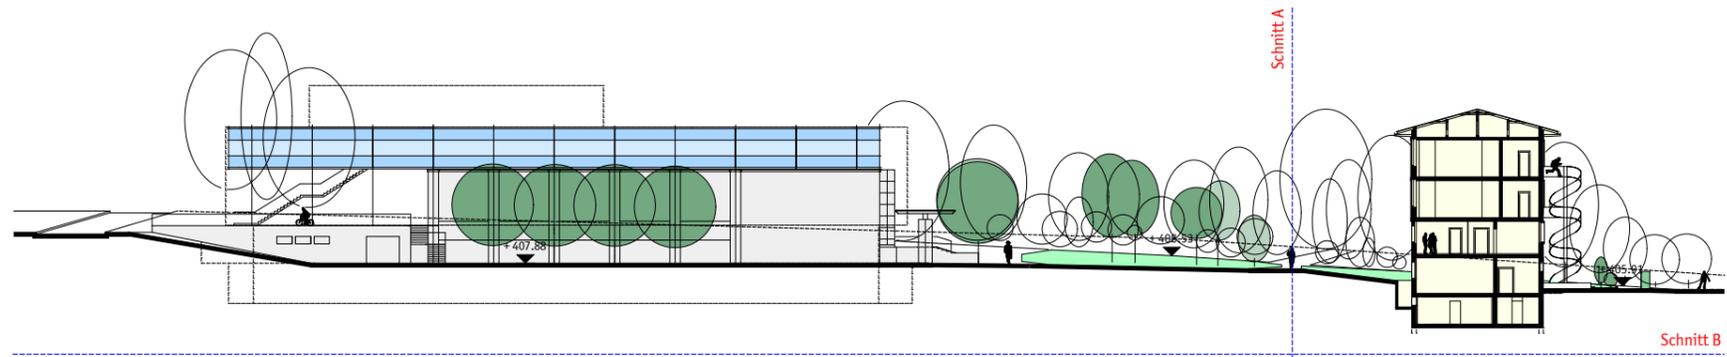

Situationsplan