



**HUSISTEIN &
PARTNER AG
BÜRO FÜR
ARCHITEKTUR
UND PLANUNG**

Schachenallee 29
Postfach
5001 Aarau 1

T +41 62 823 25 27
info@husistein.com
husistein.com



Analyse der veränderten Strassenführung

Auftraggeber
Gemeinde Endingen

Teilleistungen
Erstellung Masterplan und Kommunalen Richt-
plan für im Dorfkern

Termine
Planung Richtprojekt 2017
Mitwirkungsaufgabe 2021
Bewilligung 2024

Team
Philipp Husistein, Dominique Turzer



Analyse historische Flugbilder von 1925 und 1930.


1610 ENDI Kommunaler Richtplan Marktgasse / Hirschen- gasse, Endingen

Als Grundlage zur städtebaulichen Festsetzungen diene neben der heutigen Situation und den Bedürfnissen der Anrainer und der Gemeinde, eine historische Folie der Karten und Luftaufnahmen, die über die räumlichen Veränderungen im Dorfgefüge Aufschluss geben können. Besonders prägend für die Gemeinde Endingen war der Ausbau der Kantonsstrasse (K284). Die historischen Pläne für die Surbtalbahn mögen bei der Bemessung der Strasse eine Rolle gespielt haben.

Die historischen Flugaufnahmen von 1925 (Schrägluftbild) und 1930 zeigen, dass vor dem Strassenausbau eine dichte Folge von strassenbegleitenden Plätzen das Dorfzentrum prägte. Es ist weder möglich noch erstrebenswert zu einem solchen, geschlossenen Dorfgefüge zurückzukehren, die klar ausgebildete «Spange» der Marktgasse als vis-à-vis zum Grünraum der Surb bietet jedoch einen wertvollen Hinweis für eine heutige räumliche Abschnittsbildung und Anbindung an den Flussraum.

Ausgehend von den verkehrstechnischen, ortsplannerischen und freiräumlichen Grundlagen wurden folgende ordnungsgebenden Leitlinien mit Namen «Surb», «Marktgasse», «Synagoge» und «Ortseingang», für die zukünftige städtebauliche Entwicklung festgelegt, siehe Plan.

Spezielle Eigenschaften
Die Identität vom Dorfzentrum sichern; vereinbaren von divergierenden Nutzungsanforderungen

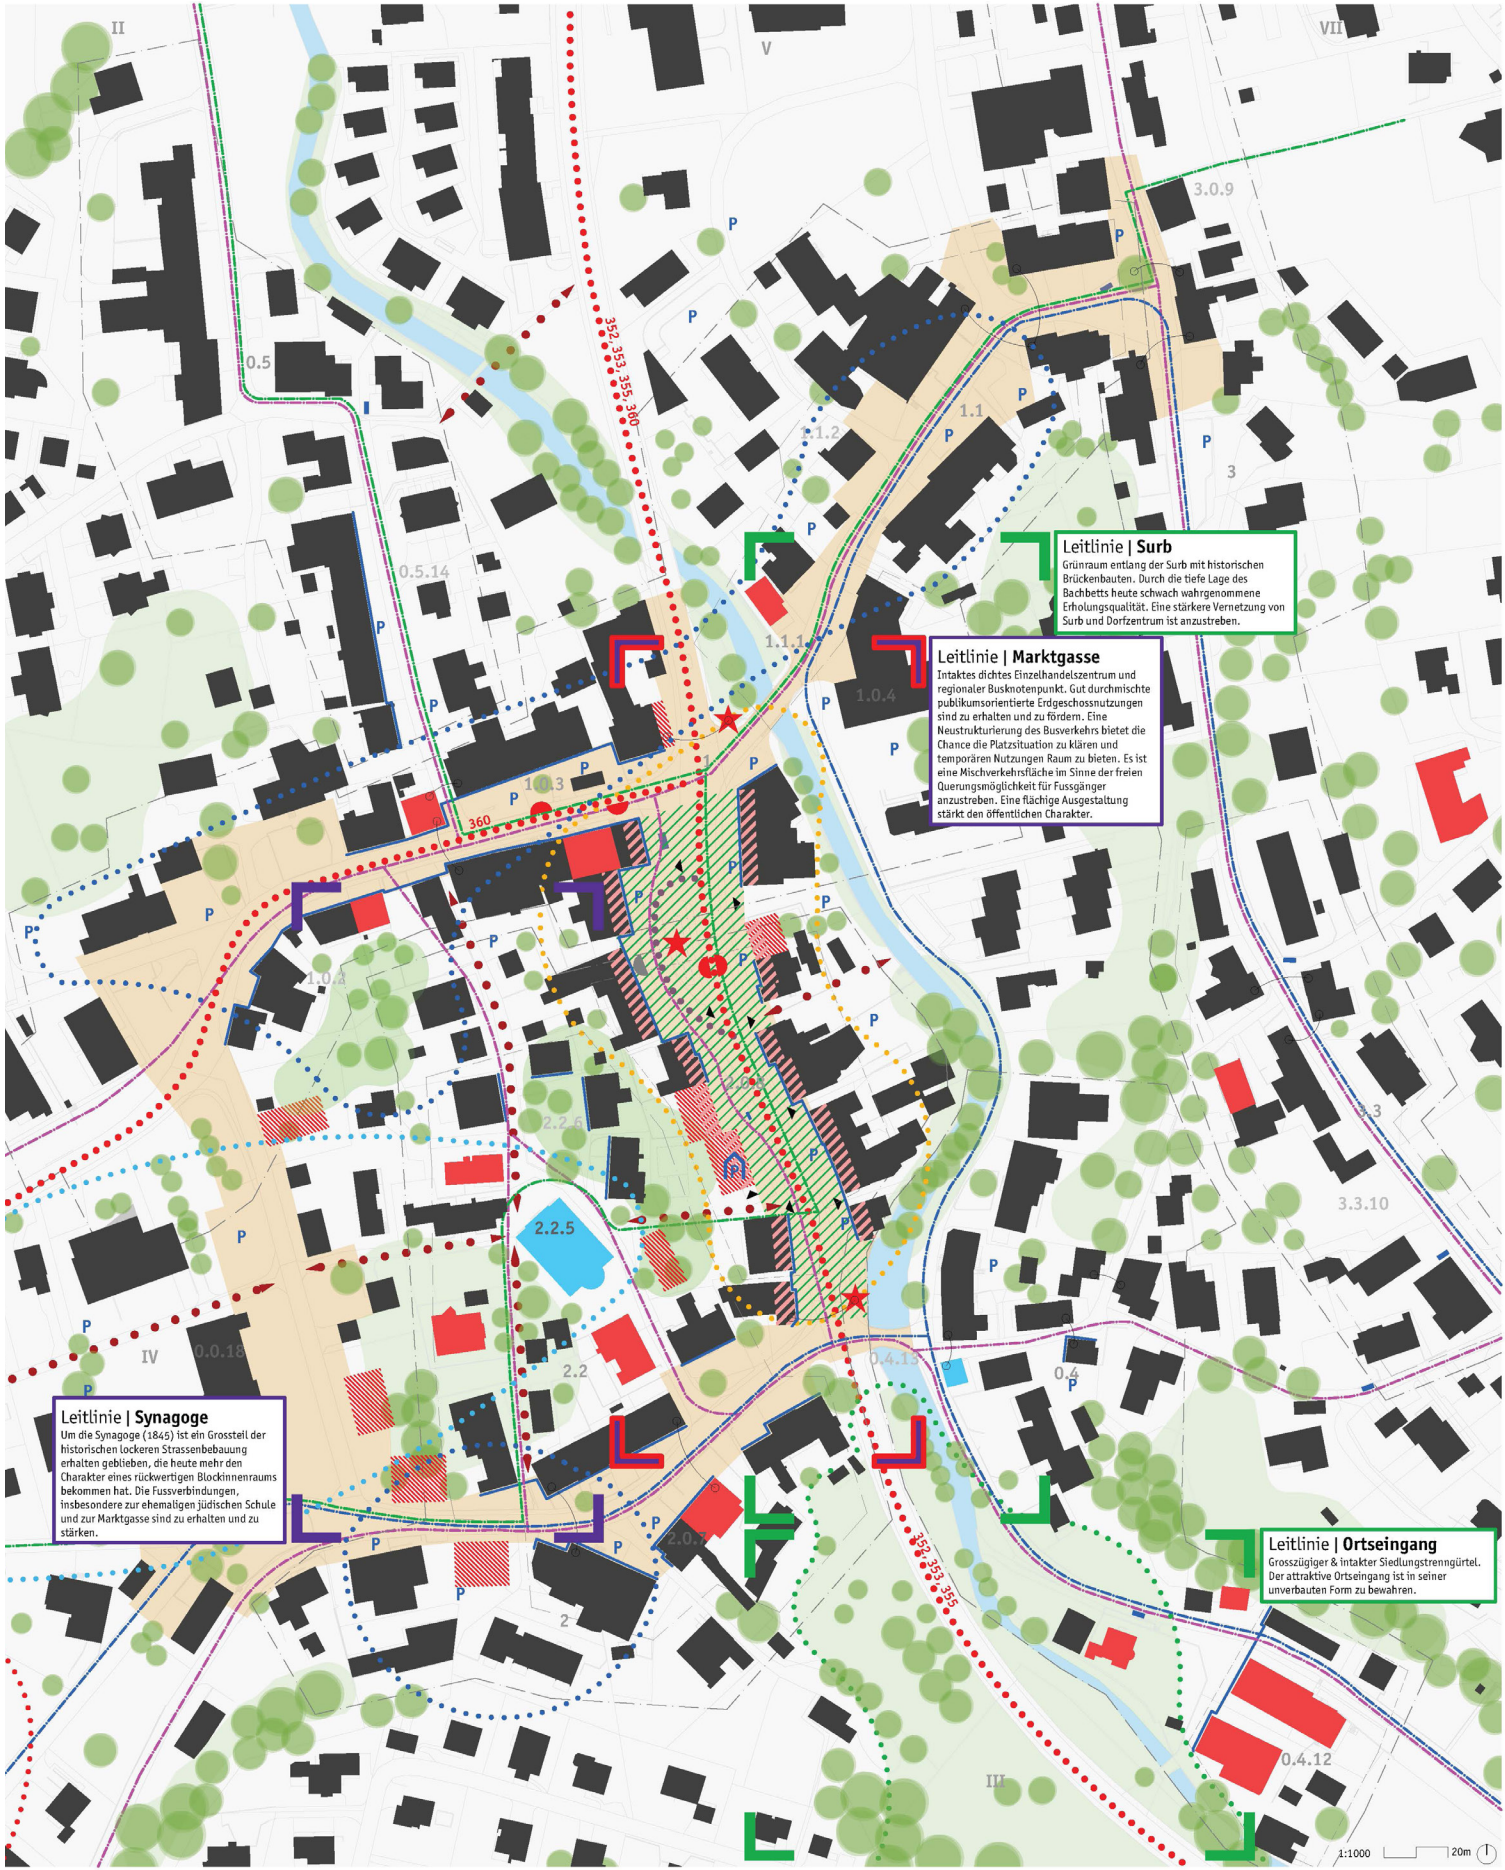

Kommunaler Richtplan Gesamtplan